



ประกาศองค์การบริหารส่วนตำบลวังหมี่

เรื่อง การเปิดเผยราคากลางและการคำนวณราคากลางการจัดซื้อจัดจ้าง
โครงการก่อสร้างถังเก็บน้ำ ขนาด ๑,๐๐๐ ลบ.ม. บ้านคลองใบพัด หมู่ที่ ๓ ตำบลวังหมี่ อำเภอมั่นใจ จังหวัดนครราชสีมา ด้วยวิธีประกวดราคาอิเล็กทรอนิกส์ (e-bidding)

ตามหนังสือกรมบัญชีกลาง ด่วนที่สุด ที่ กค ๐๔๐๕.๓/ว ๔๕๓ ลงวันที่ ๓ ตุลาคม ๒๕๖๑ แจ้งแนวทางการประกาศรายละเอียดข้อมูลราคากลางและการคำนวณราคากลางเกี่ยวกับการจัดซื้อจัดจ้างของหน่วยงานของรัฐ เพื่อให้หน่วยงานของรัฐดำเนินการประกาศรายละเอียดข้อมูลราคากลางและการคำนวณราคากลางเกี่ยวกับการจัดซื้อจัดจ้างของหน่วยงานของรัฐเป็นไปในแนวทางเดียวกัน และสอดคล้องกับแนวทางปฏิบัติตามพระราชบัญญัติการจัดซื้อจัดจ้างและการบริหารพัสดุภาครัฐ พ.ศ.๒๕๖๐ และระเบียบที่ออกตามความในพระราชบัญญัติการจัดซื้อจัดจ้างและการบริหารพัสดุภาครัฐ พ.ศ.๒๕๖๐ และได้กำหนดให้หน่วยงานของรัฐประกาศรายละเอียดข้อมูลราคากลางและการคำนวณราคากลางสำหรับการจัดซื้อจัดจ้างที่มีวงเงินเกิน ๕๐๐,๐๐๐ บาท ไว้ในเว็บไซต์ของหน่วยงานของรัฐและเว็บไซต์ศูนย์ข้อมูลการจัดซื้อจัดจ้างภาครัฐ www.sprocurement.go.th ของกรมบัญชีกลาง นั้น

องค์การบริหารส่วนตำบลวังหมี่ ได้จัดทำราคากลางตามโครงการก่อสร้างถังเก็บน้ำ ขนาด ๑,๐๐๐ ลบ.ม. บ้านคลองใบพัด หมู่ที่ ๓ ตำบลวังหมี่ อำเภอมั่นใจ จังหวัดนครราชสีมา ดำเนินการก่อสร้างถังเก็บน้ำขนาด ๑,๐๐๐ ลบ.ม. (๑ ล้านลิตร) (แหล่งน้ำบาดาล) กำหนดระยะเวลาแล้วเสร็จภายใน ๑๒๐ วัน จำนวนเงินงบประมาณ ๗,๘๒๐,๐๐๐.๐๐ บาท (เจ็ดล้านแปดแสนสองหมื่นบาทถ้วน) จำนวนเงินราคากลาง ๗,๘๒๔,๕๖๔.๖๘ บาท (เจ็ดล้านแปดแสนสองหมื่นสี่พันห้าร้อยหกสิบสี่บาทหกสิบแปดสตางค์) จึงขอเปิดเผยข้อมูลราคากลางและการคำนวณราคากลางเพื่อให้ประชาชนสามารถเข้าตรวจสอบได้ และขอประกาศประชาสัมพันธ์การเปิดเผยราคากลางและการคำนวณราคากลางการจัดซื้อดังกล่าวข้างต้นรายละเอียดปรากฏตามเอกสารแนบท้ายประกาศนี้

จึงขอประชาสัมพันธ์ให้ทราบโดยทั่วกัน


ประกาศ ณ วันที่ ๑๙ เดือน กันยายน พ.ศ. ๒๕๖๗

(นายธนัท เศียรนอก)

รองนายกองค์การบริหารส่วนตำบลวังหมี่ รักษาการแทน
นายกองค์การบริหารส่วนตำบลวังหมี่

ตารางแสดงวงเงินงบประมาณที่ได้รับจัดสรรและราคากลางในการจ้างก่อสร้าง

๑. ชื่อโครงการ ก่อสร้างถังเก็บน้ำขนาด ๑,๐๐๐ ลบ.ม. บ้านคลองใบพัด หมู่ที่ ๓ ตำบลวังหมี่ อำเภอมัญจาคีรี จังหวัดนครราชสีมา
๒. หน่วยงานเจ้าของโครงการ กองช่าง องค์การบริหารส่วนตำบลวังหมี่
๓. วงเงินงบประมาณที่ได้รับจัดสรร ๗,๘๒๐,๐๐๐.- บาท (เจ็ดล้านแปดแสนสองหมื่นบาทถ้วน)
๔. ลักษณะงานโดยสังเขป ดำเนินการก่อสร้างถังเก็บน้ำขนาด ๑,๐๐๐ ลบ.ม. (๑ ล้านลิตร) (แหล่งน้ำบาดาล) กำหนดระยะเวลาแล้วเสร็จ ๑๒๐ วัน
๕. ราคากลางคำนวณ ณ วันที่ ๑๙ กันยายน ๒๕๖๗ เป็นเงิน ๗,๘๒๔,๕๖๔.๖๘ บาท (เจ็ดล้านแปดแสนสองหมื่นสี่พันห้าร้อยหกสิบสี่บาทหกสิบแปดสตางค์)
๖. บัญชีประมาณการราคา.
- ๖.๑ แบบแสดงปริมาณราคาก่อสร้าง (ปร.๔)
- ๖.๒ สรุปผลการประมาณราคาก่อสร้าง (ปร.๕)
๗. รายชื่อคณะกรรมการกำหนดราคากลาง
- | | | |
|----------------------------|--|---------------|
| ๗.๑ นายวัชรินทร์ ป้อมหิน | ตำแหน่ง ผู้อำนวยการกองช่าง | ประธานกรรมการ |
| ๗.๒ นางสาวธนกร เหลืองอร่าม | ตำแหน่ง ผู้อำนวยการกองส่งเสริมการเกษตร | กรรมการ |
| ๗.๓ นายธนา เปรียบยอดยิ่ง | ตำแหน่ง นายช่างไฟฟ้า | กรรมการ |

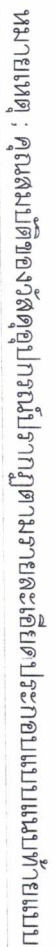

TITLE		SCALE	
JOB NO.		SIZE	SHEET
DRAWING NO.		3	
REV			

นาย มงคล ศีวะวรรณกุล

มด

(วิศวกร รบ.38047)

แบบตัดด้านข้าง

แบบถึง^๕ ขนาด 1,000 ตบ.ม.

นายวิฑิต พรหมชัย

วิฑิต


(วิศวกร รบ.46307)

น.ส. นัฐธิดา ปัทมพันธ์

น.น

(วิศวกร)


เส้นผ่านศูนย์กลางถึงน้ำใส ไม่น้อยกว่า 20 ม.

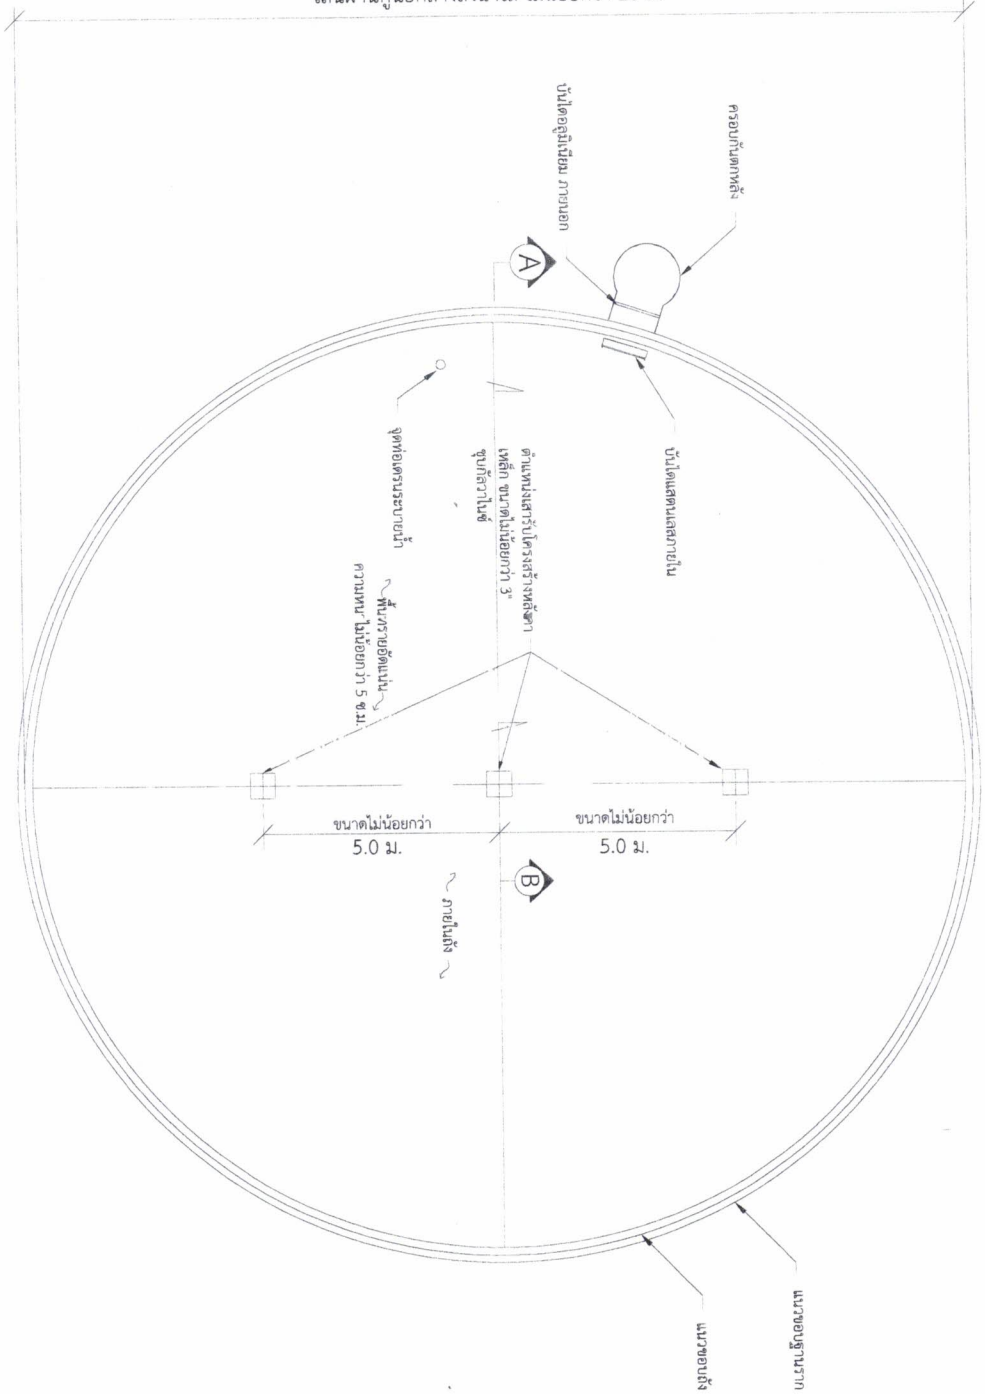

แบบฐานรากคานวงแหวน

หมายเหตุ : คุณสมบัติของวัสดุอุปกรณ์ปราศจากความรับผิดชอบโดยประกอบแบบท้ายแบบ

TITLE		SCALE	
แบบฐานรากคานวงแหวน		S1/P	
JOB No.	DRAWING No.	SHEET	
นาย มานู สิริวรรณ	แบบถึงหน้า ขนาด 1,000 ซม.ม.	4	
(วิศวกร กว.38047)	นาย วชิรา พรมชัย	REV	
	น.ส. นัฐธิดา นิตพงษ์		
	(วิศวกร กว.46307)		

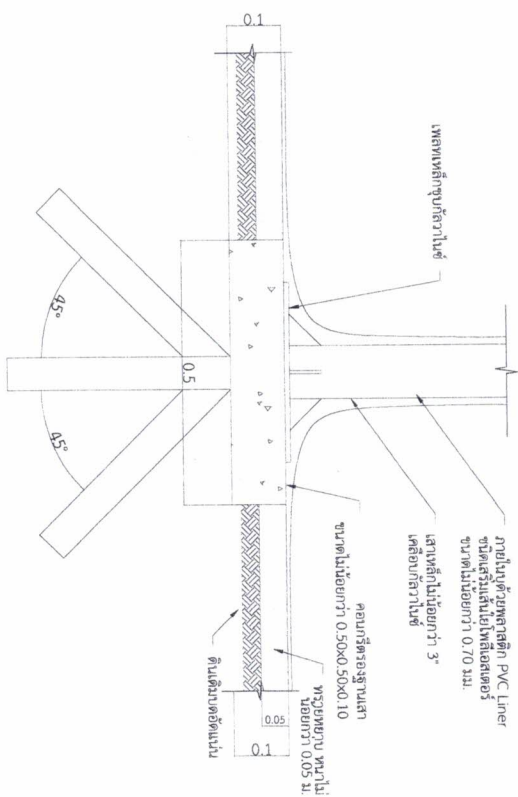




TITLE		SCALE	
แบบขอขายฐานราก		SHEET	
JOB NO.		REV	
DRAWING NO.		5	
นาย มาสุข คุ้มรวมเพชร		น.ส. ธิษฎา ปัทมพงษ์	
(วิศวกร กบ.38047) 		(วิศวกร กบ.46307) 	
แบบถล่ม ฐานต. 1,000 ลม.ม.			

หมายเหตุ : คุณสมบัติของวัสดุอุปกรณ์ปรากฏตามรายละเอียดประกอบแบบท้ายแบบ

JOB No.		DRAWING No.		SCALE	
นาย มาศ ศีวรรณพร		นาย วิเศษ พันธ์		SHEET	
(วิศวกร กย.38047)		(วิศวกร กย.45307)		REV	

แบบฐานรากวงแหวน

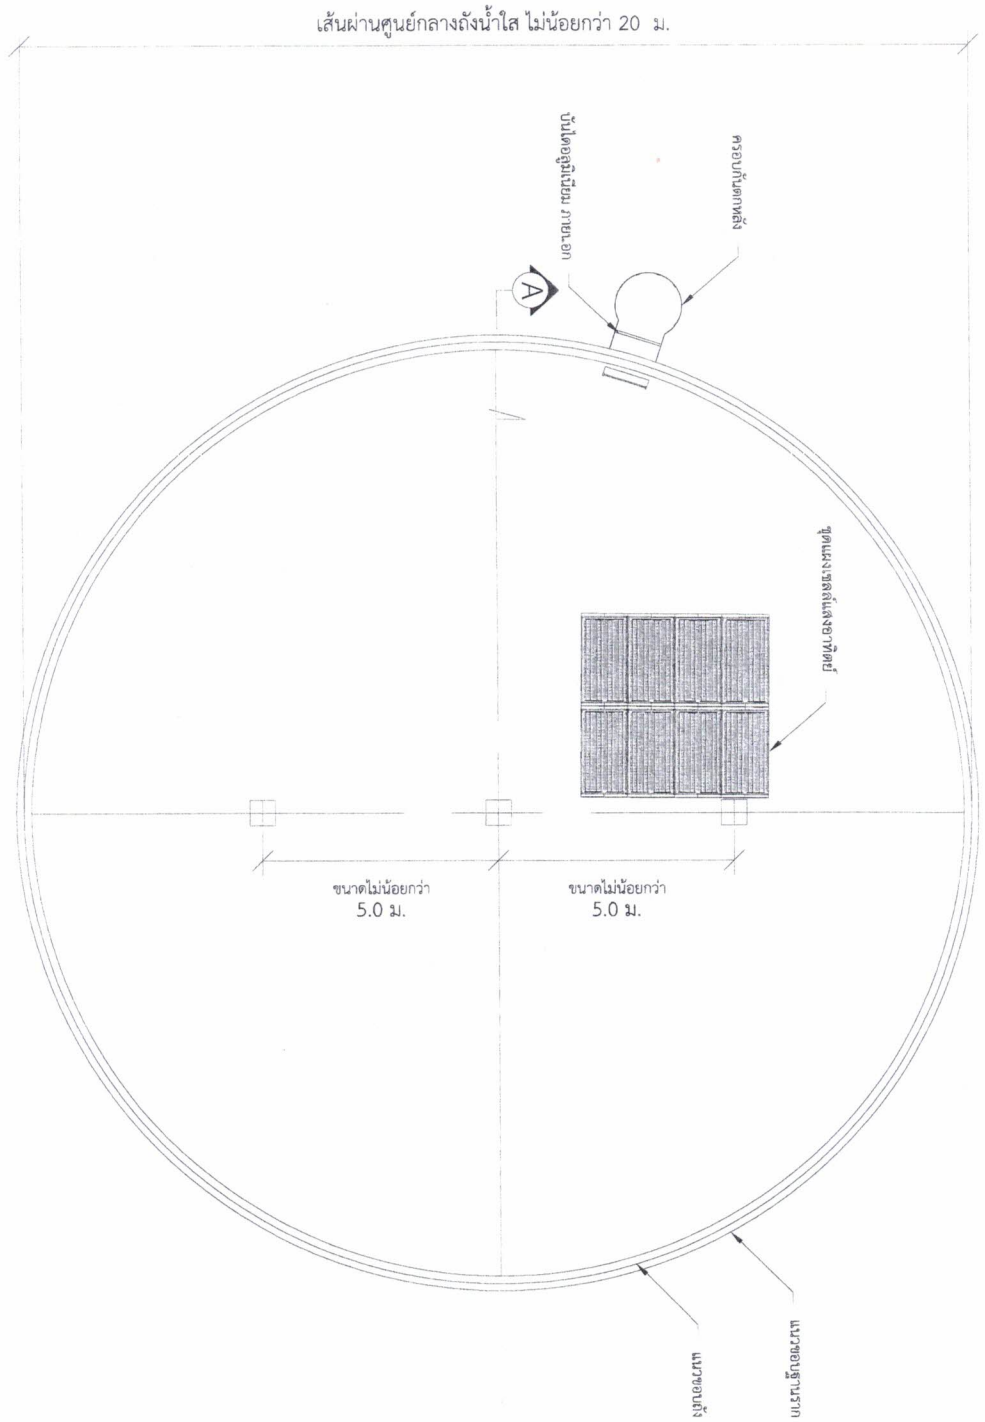


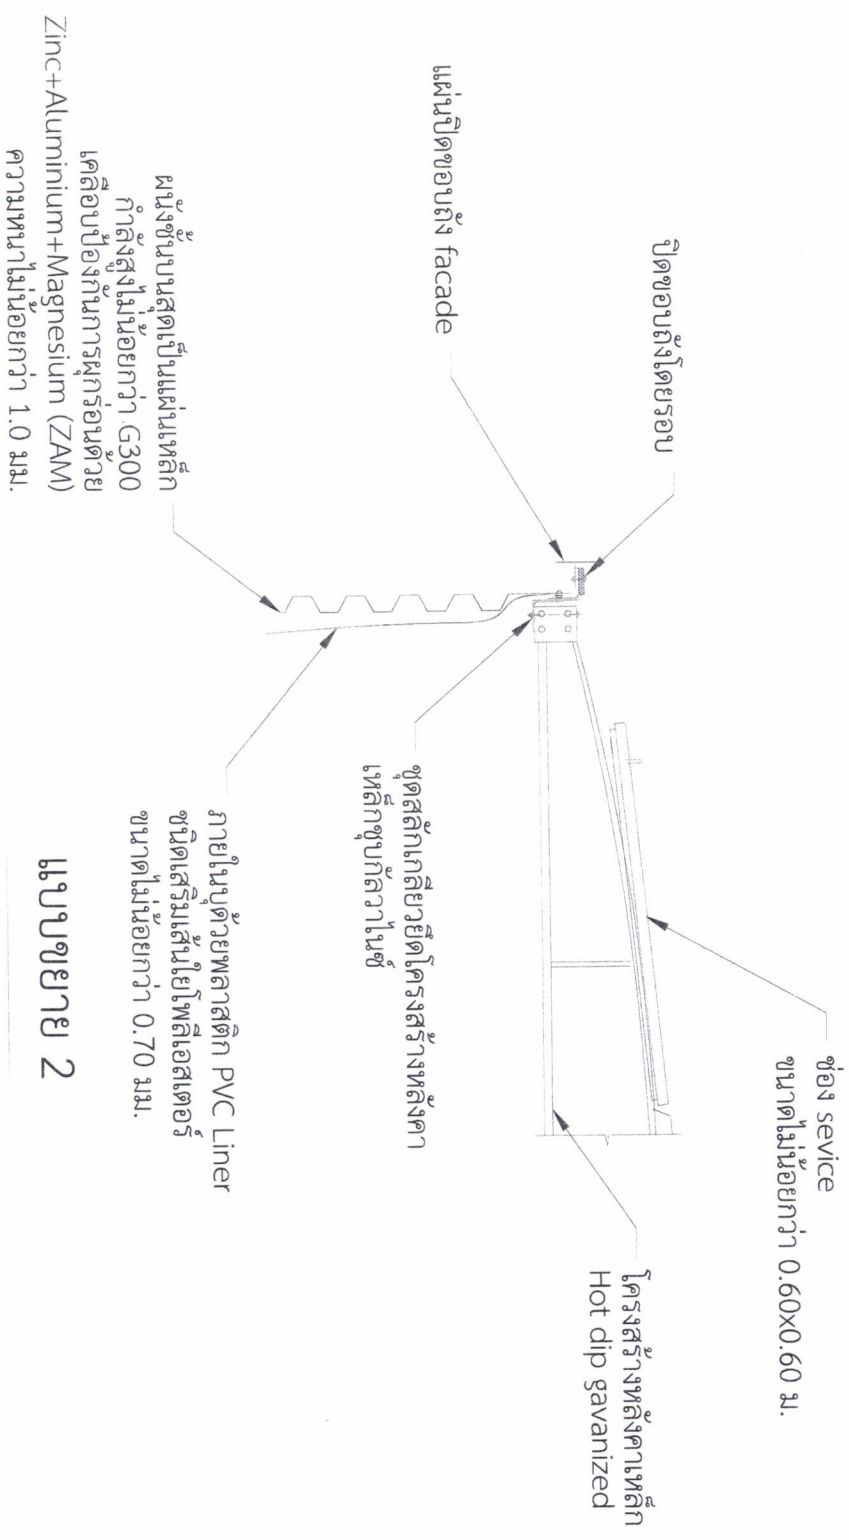


แบบขยาย 2

TITLE		SCALE	
แบบขยาย 2			
JOB No.	DRAWING No.	S/F	SHEET
นาย มาศศ ตีระนุเดช (วิศวกร รว.38047)	นาง วิภา พรมชัย (วิศวกร รว.46307)	1	7
แบบยื่นหน้า ขนาด 1,000 ลบ.ม.		REV	
น.ส. ณัฐธิดา รัตนพงษ์ (วิศวกร)			

หมายเหตุ : คุณสมบัติของวัสดุอุปกรณ์จากมาตรฐานรายละเอียดประกอบแบบท้ายแบบ

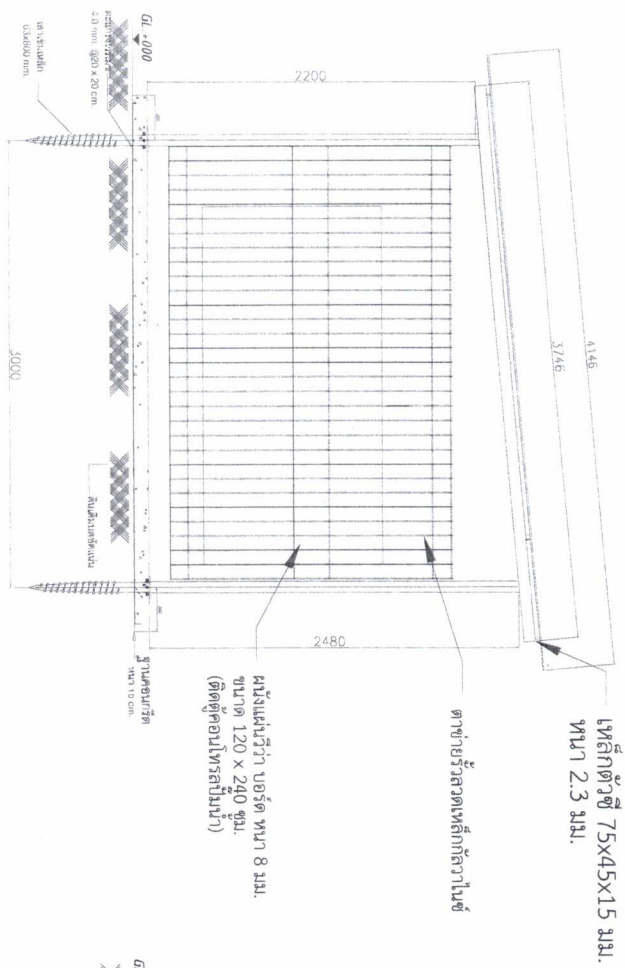



Side View

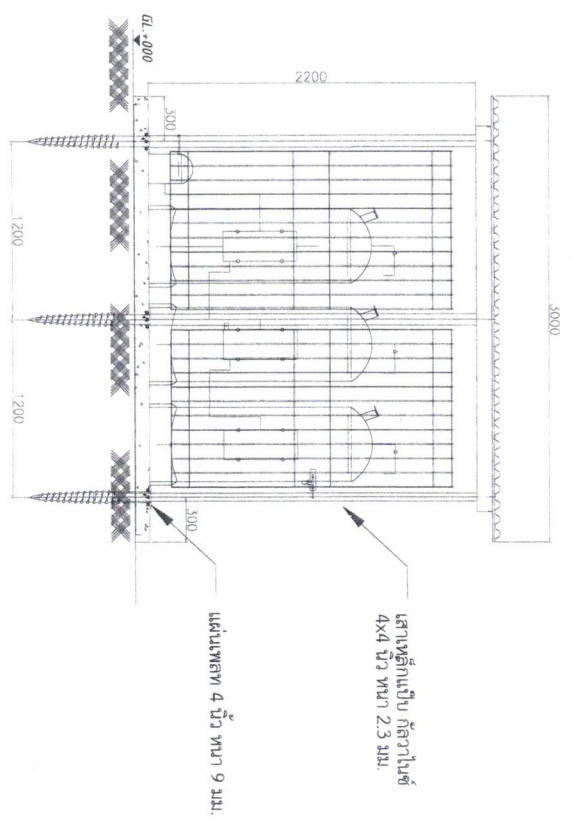

FRONT VIEW

หมายเหตุ : คุณสมบัติของวัสดุอุปกรณ์มาจากตารางรายละเอียดประกอบแบบแนบท้ายแบบ

TITLE			SCALE	
แบบโครงสร้างโรงกรองน้ำ			SIZE	SHEET
JOB NO.	DRAWING NO.	แบบถักน้ำ ขนาด 1,000 ลบ.ม.	8	REV
นาย มาศ ชีววรรณ		นาย วิทย์ พรมชัย	น.ส. นันทิศา กิตติพงษ์	
(วิศวกร ภาว.38047)		(วิศวกร ภาว.46307)	(วิศวกร)	

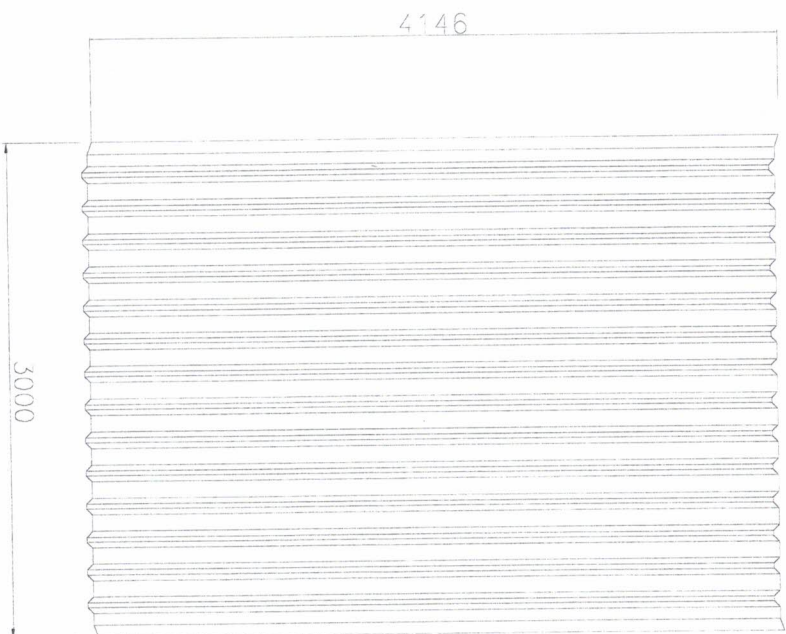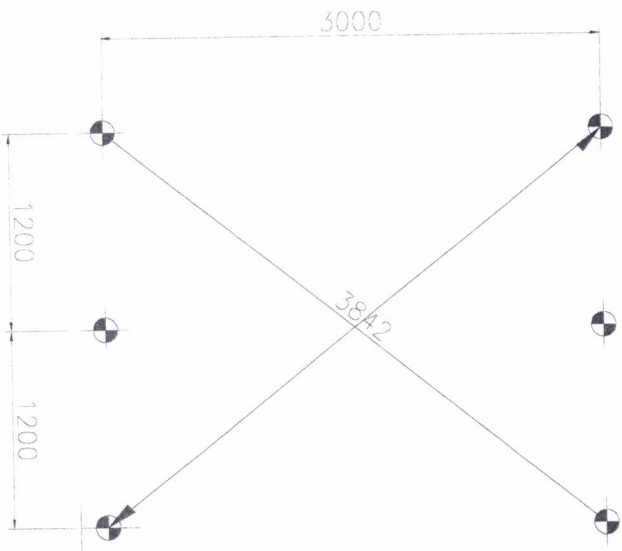

Top-VIEW

TITLE

แบบโครงสร้างหลังคาโรงจอดรถ

JOB No.

DRAWING No.

แบบถ้ำหน้า ขนาด 1,000 ตร.ม.

SCALE

SIZE

SHEET

9

REV

นาย มงคล ศิริวรรณบุตร

นาย วิฑิตา พรมชัย


น.ส. ณัฐธิดา ถิทธิพงษ์

(วิศวกร กย.38047)


(วิศวกร กย.48307)

(วิศวกร)


หมายเหตุ : คุณสมบัติของวัสดุอุปกรณ์ปรากฏรายละเอียดตามแบบท้ายแบบ

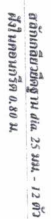

แบบขยายฐานรากห้องสูง (แบบฐานแม่)

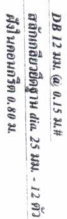

TITLE		SCALE	
JOB NO. DRAWING NO.		SIZE SHEET	
10		REV	

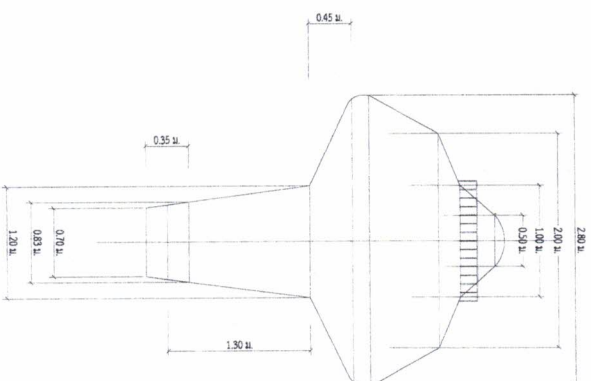


แบบขยายแผนที่แสดงตำแหน่ง
1 : 50




TITLE		SCALE	
JOB NO.	DRAWING NO.	SIZE	SHEET
นาย ม.ร.ช. ศิริวรรณบุตร		นาย วิฑูริดา นิลพัชร	
			
(วิศวกร กย.38047)		(วิศวกร กย.46307)	

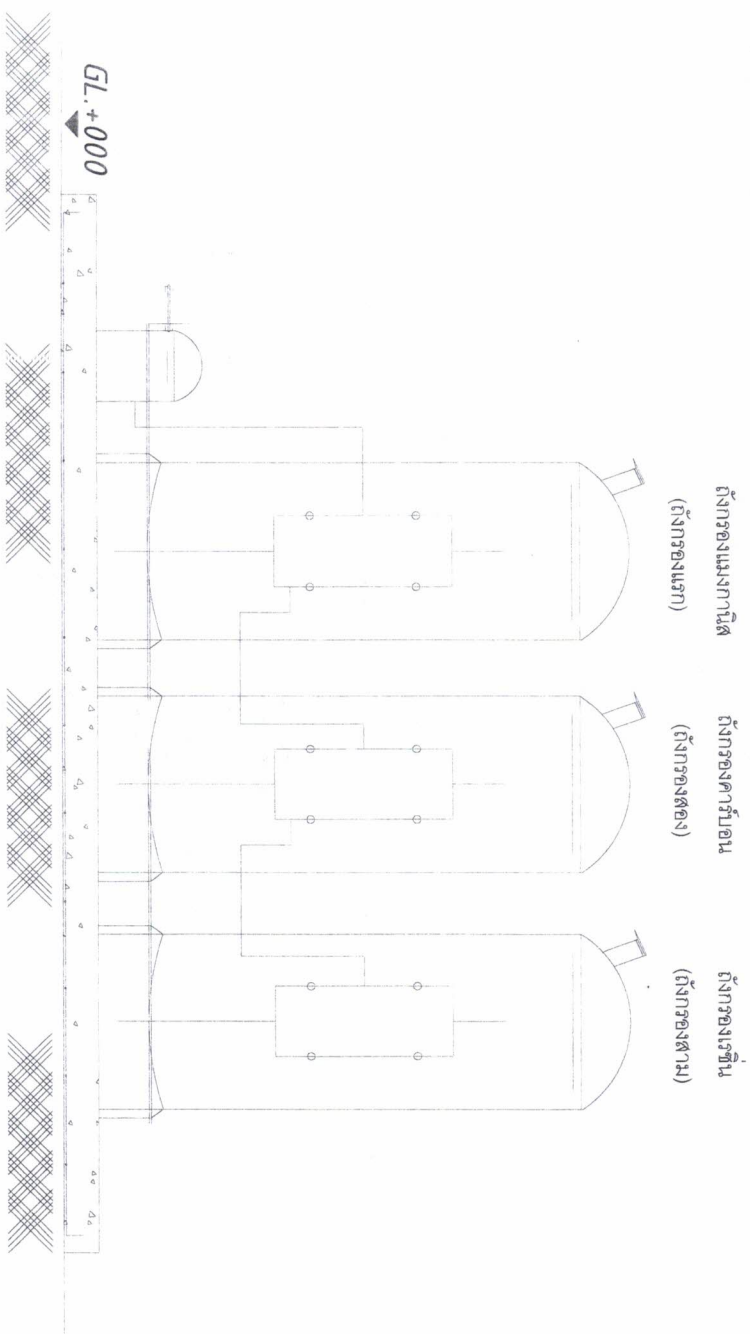

1. ถังรองแฉกงานดิน
คุณสมบัติ ในการกำจัดเหล็ก สนิมเหล็ก โดยเฉพาะอย่างยิ่ง สารละลายเหล็กที่ปะปนกับน้ำ ส่วนใหญ่พบมาก ในน้ำบาดาล ซึ่งสามารถแยกแฉกงานดินสามารถออกซิไดซ์ เหล็กและแฉกงานดินที่ละลายอยู่ในน้ำ เพื่อให้ได้น้ำที่สะอาด

2. ถังรองคาริบนอน
คุณสมบัติ ในการกำจัดความขุ่น สารแขวนลอย สารอินทรีย์ กลิ่น คลอรีน และสีในน้ำที่เกิดจากสารอินทรีย์โดยสามารถกรอง คาร์บอนมีคุณสมบัติเป็นตัวดูดซับทำให้น้ำมีกลิ่นรส กลิ่นและสี

3. ถังรองเรซิน
คุณสมบัติ ช่วยลดความกระด้างหรือหินปูนในน้ำ ช่วยทำให้น้ำมีความสะอาด ลดการเกิดตะกอนในน้ำ

TITLE		SCALE	
รายการสำรวจถังกรองน้ำ		SHEET	
JOB NO.	DRAWING NO.	REV	
นาย พุฒิ ศีรวัฒนบุตร	แบบถังน้ำ ขนาด 1,000 ลิตร	12	
นาย พุฒิ ศีรวัฒนบุตร	นาย พุฒิ ศีรวัฒนบุตร	น.ส. บัณฑิตา บัณฑิต	
โทรศัพท์ 38047	โทรศัพท์ 46307	โทรศัพท์	

หมายเหตุ : คุณสมบัติของวัสดุอุปกรณ์ปรากฏตามรายละเอียดประกอบแบบท้ายแบบ



www.coe.or.th
COUNCIL OF ENGINEERS
สภาวิศวกร

003873



Handwritten signature

สำหรับองค์การปกครองส่วนท้องถิ่นเท่านั้น
ขอรับรอง โครงการส่งเสริมพัฒนาคน 1,000 คน.บ.บ (1 ล้านชีวิต) พร้อมอุปกรณ์
ข้าพเจ้า นายมาจตุร ศิริวรรณบุตร วิศวกรโยธา เลขทะเบียน กย.38047

ใบอนุญาตประกอบวิชาชีพวิศวกรรมโยธา (กย.) 35001 00008 10 4
Title/Name
Surname
Mr. Maajut Sirirattanabutra
License No.
155429
Level Associate Eng.
Discipline Civil Eng.
Date of Issue 17 Jun. 2019 Date of Expiry 16 Jun. 2024
(Valid for 5 years)
President
สภาวิศวกร

แผนที่แสดงที่ตั้งโครงการถักเก็บน้ำขนาด 1,000 ลบ.ม. บ้านคลองใบพัด หมู่ที่ 3


ที่ตั้ง บ้านคลองใบพัด หมู่ที่ 3 ตำบลวังหมี่ อำเภอวังน้ำเขียว จังหวัดนครราชสีมา

ตำแหน่งที่ตั้งโครงการ		
พิกัด(องศาพิกัดนิยม) พิกัดโครงการ	ละติจูด (N)	ลองจิจูด (E)
	14.475261°	101.686784°



โครงการ: ถักเก็บน้ำขนาด 1,000 ลบ.ม. บ้านคลองใบพัด หมู่ที่ 3	สถานที่: บ้านคลองใบพัด ม.3 ต.วังหมี่ อ.วังน้ำเขียว จ.นครราชสีมา	ผู้เขียนแบบ/สำรวจ (นายสมร อภิลักขิต) ผู้ช่วยนายช่างโยธา	ผู้ตรวจแบบ (นายสุรพันธ์ ป้อมหิน) ผอ.กองช่าง อบต.วังหมี่	ผู้เห็นชอบแบบ (นางสาวศพร อินทร์รักษ์) ปลัด อบต.วังหมี่	ผู้อนุมัติแบบ (นายดำรง ฤกษ์) นายกองค์การบริหารส่วนตำบลวังหมี่
---	---	--	--	---	--

.....(ବୃତ୍ତ)

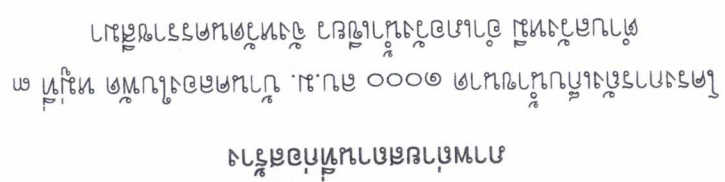

รายละเอียดโครงการพัฒนา
ทบทวนแผนพัฒนาท้องถิ่น ฉบับที่ ๒ พ.ศ. (๒๕๖๖-๒๕๗๐) ครั้งที่ ๑/๒๕๖๗
สำหรับ โครงการที่เกินศักยภาพขององค์กรปกครองส่วนท้องถิ่นที่ใช้สำหรับการประสานแผนพัฒนาท้องถิ่น
องค์การบริหารส่วนตำบลวังหมี่ อำเภอวังน้ำเขียว จังหวัดนครราชสีมา


- ก. ยุทธศาสตร์ชาติ ๒๐ ปี ยุทธศาสตร์การพัฒนาที่ ๒ ด้านการสร้างเสริมความสามัคคีในการแข่งขัน
- ข. แผนพัฒนาเศรษฐกิจและสังคมแห่งชาติ ฉบับที่ ๑๓ หมายเหตุที่ ๘ ไทยมีพื้นที่และเมืองอัจฉริยะที่น่าอยู่ ปลอดภัย เติบโตอย่างยั่งยืน
- ค. Sustainable Development Goals : SDGs เป้าหมายที่ ๙ สร้างโครงสร้างพื้นฐานที่มีคุณภาพ
- เป้าประสงค์ที่ ๙.๑ พัฒนาโครงสร้างพื้นฐานที่มีคุณภาพ เพื่อถือได้ยั่งยืนและมีความต้านทานและยืดหยุ่นต่อการเปลี่ยนแปลง ซึ่งรวมถึงโครงสร้างพื้นฐานของภูมิภาคและที่ข้ามเขตแดน เพื่อสนับสนุนการพัฒนาทางเศรษฐกิจและความเป็นอยู่ที่ดีของมนุษย์
- ง. ยุทธศาสตร์จังหวัดนครราชสีมา ยุทธศาสตร์ที่ ๑ ส่งเสริมการปรับโครงสร้างเศรษฐกิจที่ขับเคลื่อนด้วยผลิตภาพ (Efficiency-driven Economy) เศรษฐกิจ BCG และเขตเศรษฐกิจพิเศษยกระดับเศรษฐกิจ การค้า การลงทุน การบริการ การท่องเที่ยวและกีฬา
- จ. ยุทธศาสตร์การพัฒนาขององค์การปกครองส่วนท้องถิ่นในเขตจังหวัดนครราชสีมา ยุทธศาสตร์ที่ ๔ การพัฒนาเมือง
- ฉ. ยุทธศาสตร์การพัฒนาองค์การบริหารส่วนตำบลวังหมี่ ยุทธศาสตร์ที่ ๒ การพัฒนาโครงสร้างพื้นฐาน
๑. ๑. กลยุทธ์ที่ ๔ ขยายเขตประปา/ปรับปรุงระบบประปาฯ

(๑) แผนงานอุตสาหกรรมและการโยธา




(๑) แผนงานอุตสาหกรรมและการโยธา												
ที่	โครงการ	วัตถุประสงค์	เป้าหมาย (ผลผลิตของโครงการ)	งบประมาณ						ตัวชี้วัด (KPI)	ผลที่คาดว่าจะได้รับ	หน่วยงานที่จะขอประสาน
				๒๕๖๖ (บาท)	๒๕๖๗ (บาท)	๒๕๖๘ (บาท)	๒๕๖๙ (บาท)	๒๕๗๐ (บาท)				
๑	ถังเก็บน้ำบ้านคลองใบพืด หมู่ที่ ๓ ตำบลวังหมี่ อำเภอวังน้ำเขียว จังหวัดนครราชสีมา	เพื่อให้ประชาชนมีน้ำอุปโภคบริโภค	ถังเก็บขนาด ๑,๐๐๐ ลบ.ม (ตามแบบของทางราชการ)		๗,๘๒๑,๐๐๐					ร้อยละ ๘๐ ประชาชนมีน้ำใช้บริโภคอย่างทั่วถึง	ประชาชนได้รับความสะดวกมีน้ำใช้อุปโภคได้อย่างเพียงพอ	อบจ., กรมส่งเสริมการปกครองท้องถิ่น, ยุทธศาสตร์จังหวัด, ส่วนราชการ, หน่วยงานเอกชน
สำเนาถูกต้อง												

นายสำเริง รักษา

(๒๕๓๖)

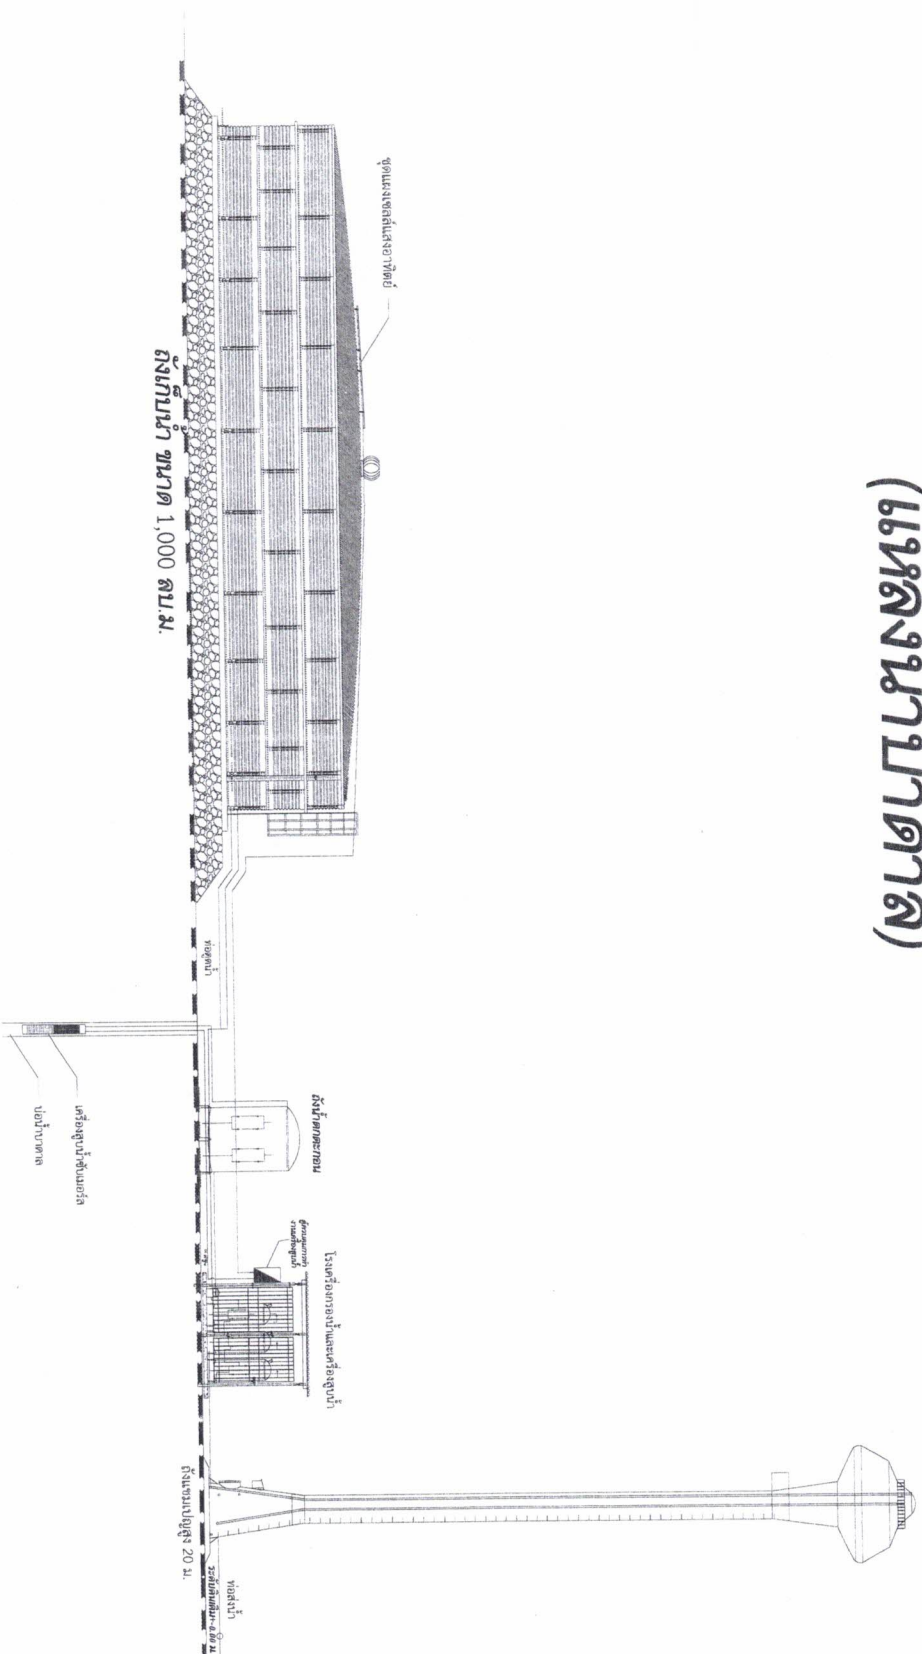

TITLE		SCALE	
แบบแสดงอุปกรณ์ประกอบการทำงาน			
JOB No.	DRAWING No.	SIZE	SHEET
	แบบถังน้ำ ขนาด 1,000 ลิบ.ม.		1
		REV	
นาย มาวุด ศีวะกรบุญพร		น.ส. นันทิดา บิดทพันธ์	
			
วิศวกร กท. 380471		(วิศวกร)	
		(วิศวกร กท. 46307)	

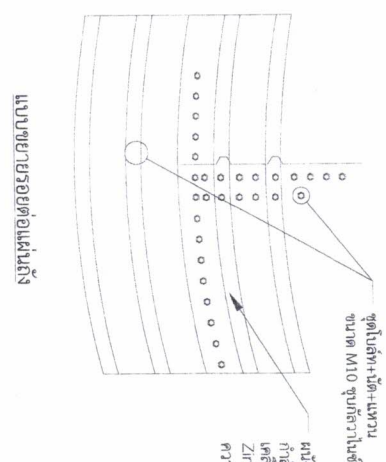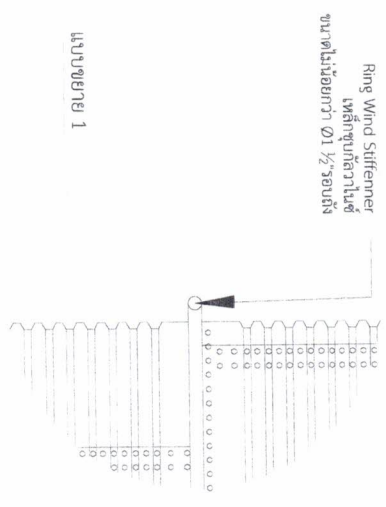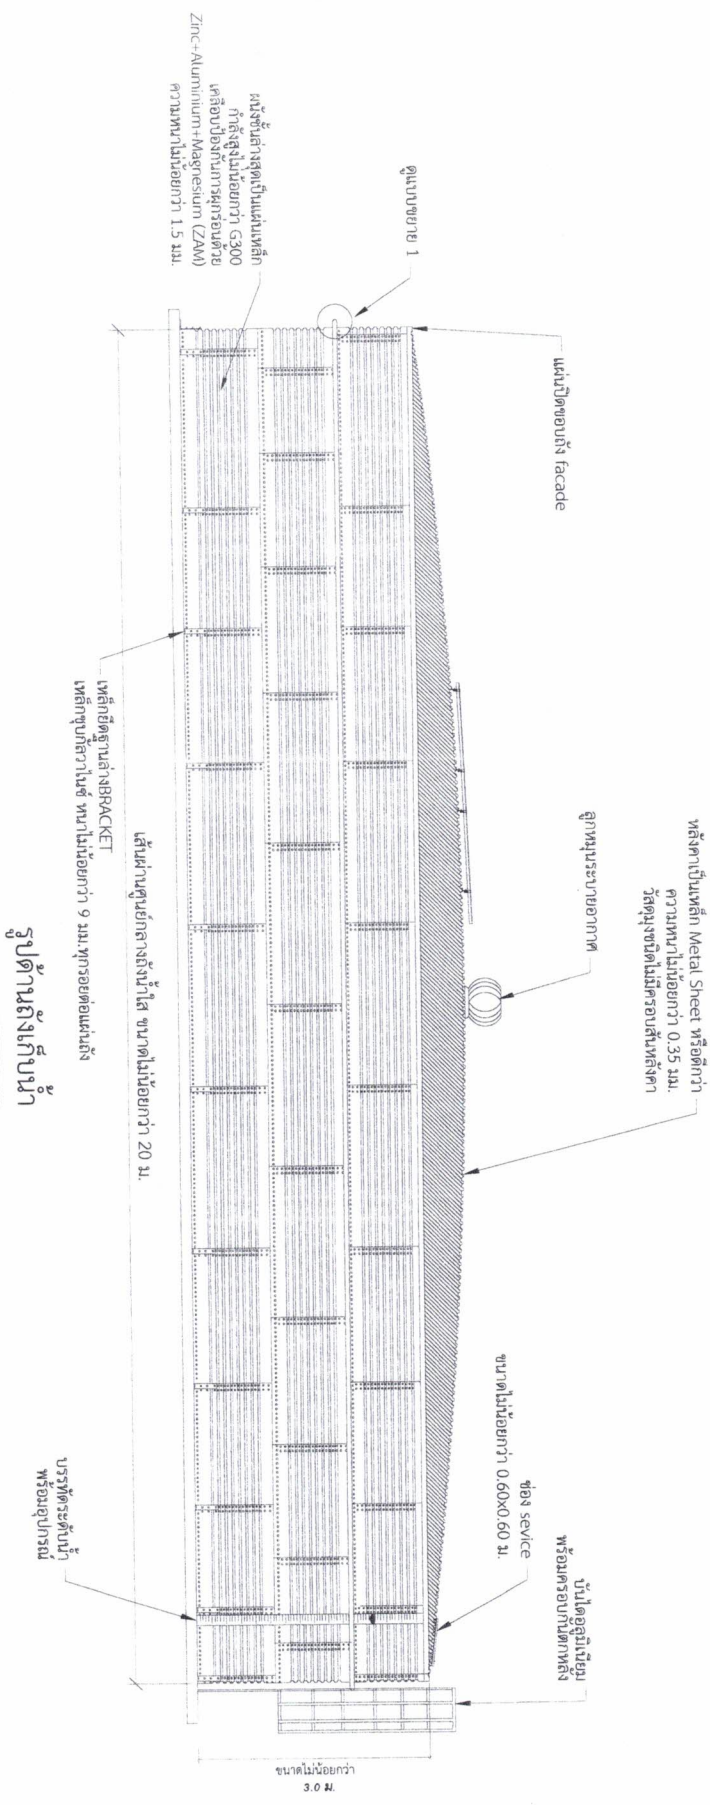

แบบขยาย 1

แบบขยายรอยต่อแผ่นถึง

รูปด้านถึงกับน้ำ

หมายเหตุ : คุณสมบัติของวัสดุอุปกรณ์ตามรายละเอียดประกอบแบบท้ายแบบ

TITLE		SCALE	
แบบฐานด้านถึงกับน้ำ		1:100	
JOB No.	DRAWING No.	SHEET	REV
นาย ภาณุ ศรีวรรณ	นายวิชา พรมชัย	2	
(วิศวกร กย.38047)	(วิศวกร กย.46307)		
นาย ธีรศักดิ์ ภิณฑิ			
(วิศวกร กย.38047)			